
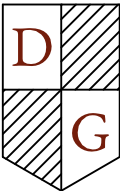


A NETO - Potkrovlje					
PROSTOR STAN	Br	Prostorija	Površina poda	koef.	Ukupna korisna vrijednost

A-S5 (2 sobe, 4*)					
	01	Ulaz	3,66	0,75	2,74
	01	Ulaz	3,99	0,9	3,59
	02	Kupaonica	2,77	0,75	2,08
	03	Kupaonica	1,48	0,9	1,33
	03	Kupaonica	4,01	0,75	3,01
	04	Soba	1,62	0,9	1,46
	04	Soba	11,13		11,13
	05	Soba	1,01	0,9	0,91
	05	Soba	11,10		11,10
	06	Kuhinja	0,73	0,9	0,66

05	Soba	11,10		11,10
06	Kuhinja	0,73	0,9	0,66
06	Kuhinja	4,15		11,11
07	Blagovaonica	0,82	0,9	0,74
07	Blagovaonica	4,26		4,26
08	Dnevni boravak	5,57	0,9	5,01
08	Dnevni boravak	6,86		6,86
08	Dnevni boravak	11,74	0,75	8,80
09	Terasa s pergolom	29,14	0,35	10,20
10	Terasa	19,67	0,5	4,92

123,71 m² 89,91 m²

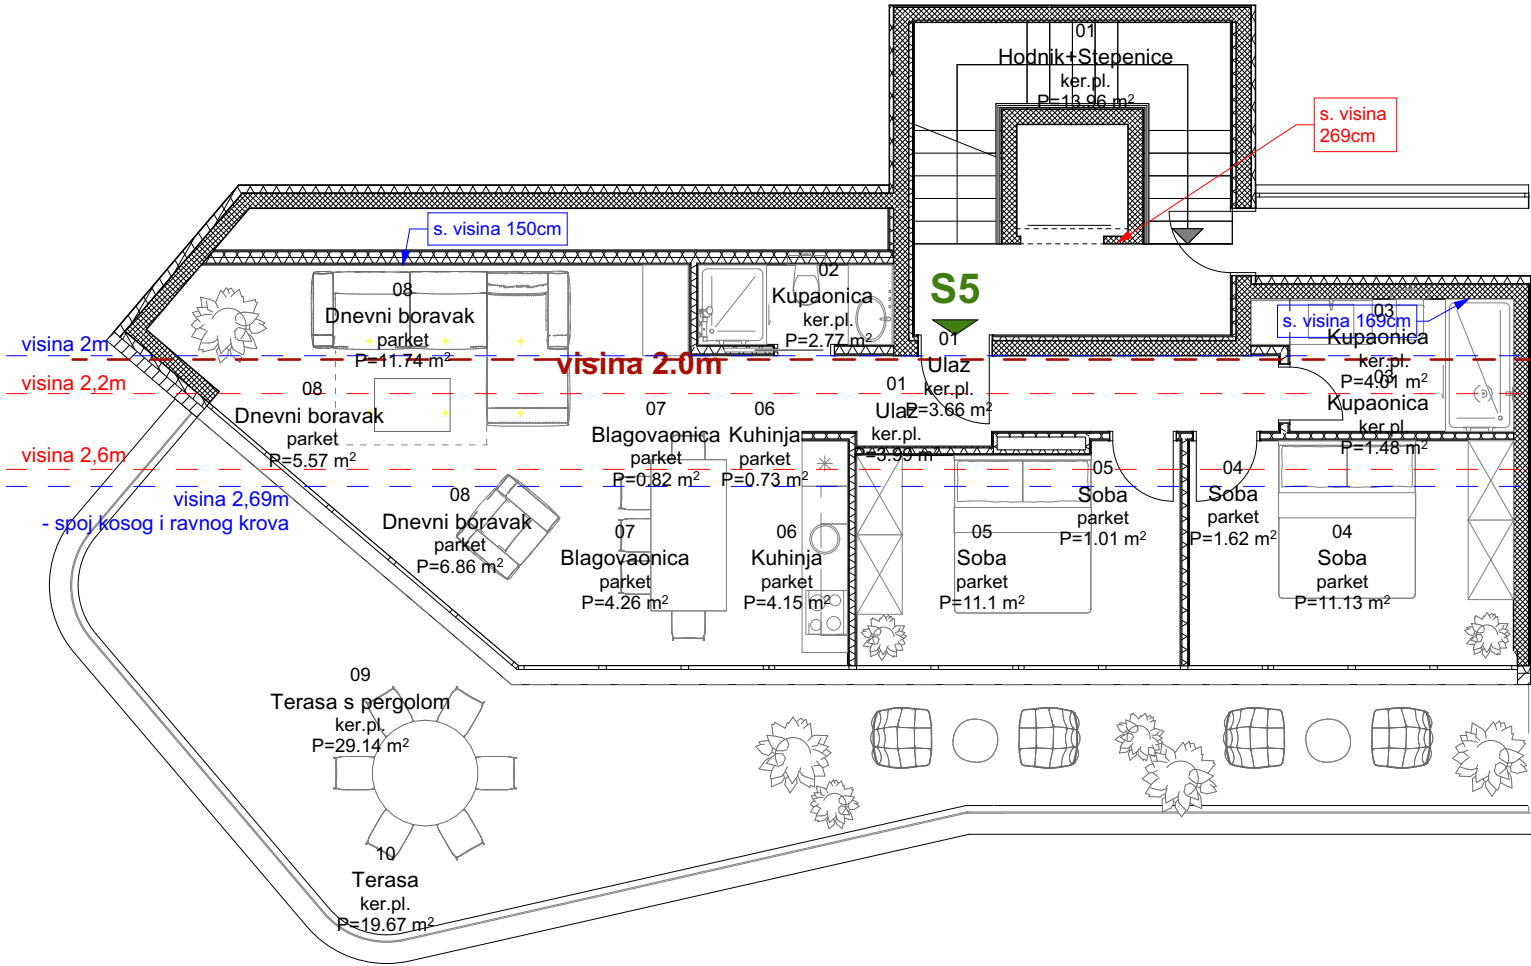

DUBROVNIK
GRADNJA

A - S5

Etaža
+3 Potkrovlje

Orijentacija
jugozapad, sjeverozapad

Broj soba
2

Investitor
Dubrovnik gradnja d.o.o.
dubrovnik.gradnja1@gmail.com
+385 98 239 071

Priprema za web
Office O d.o.o.
Vlaho Alamat d.i.a.
office.o.sovic@gmail.com
+38591 750 1414

Autor glavnog projekta
Vlaho Alamat dia.

