
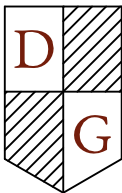


B NETO - Potkrovlje					
PROSTOR STAN	Br	Prostorija	Površina poda	koef.	Ukupna korisna vrijednost

B -S8 - 4* 3S					
	01	Ulaz	1,79	0,75	1,34
	01	Ulaz	2,36	0,9	2,12
	02	Kupaonica	2,82	0,75	2,11
	03	Predsooblje	3,35	0,9	3,02
	03	Predsooblje	6,38	0,75	4,79
	04	Kupaonica	1,51	0,9	1,36
	04	Kupaonica	3,78	0,75	2,84
	05	Soba	1,61	0,9	1,45

05	Soba	11,10		11,10
06	Soba	2,03	0,9	1,83
06	Soba	13,95		13,95
07	Kuhinja	0,55	0,9	0,50
07	Kuhinja	5,97		5,97
08	Blagovaonica	0,30	0,9	0,27
08	Blagovaonica	5,79		5,79
09	Dnevni boravak	4,98	0,9	4,49
09	Dnevni boravak	6,38	0,75	4,79

09	Dnevni boravak	10,77		10,77
10	Soba	1,59	0,75	1,19
10	Soba	2,19	0,9	1,97
10	Soba	11,12		11,12
11	Kupaonica	1,29	0,9	1,16
11	Kupaonica	3,49	0,75	2,62
12	Terasa s pergolom	35,52	0,35	12,43
13	Terasa	21,12	0,5	10,56
		161,74 m²		119,54 m²

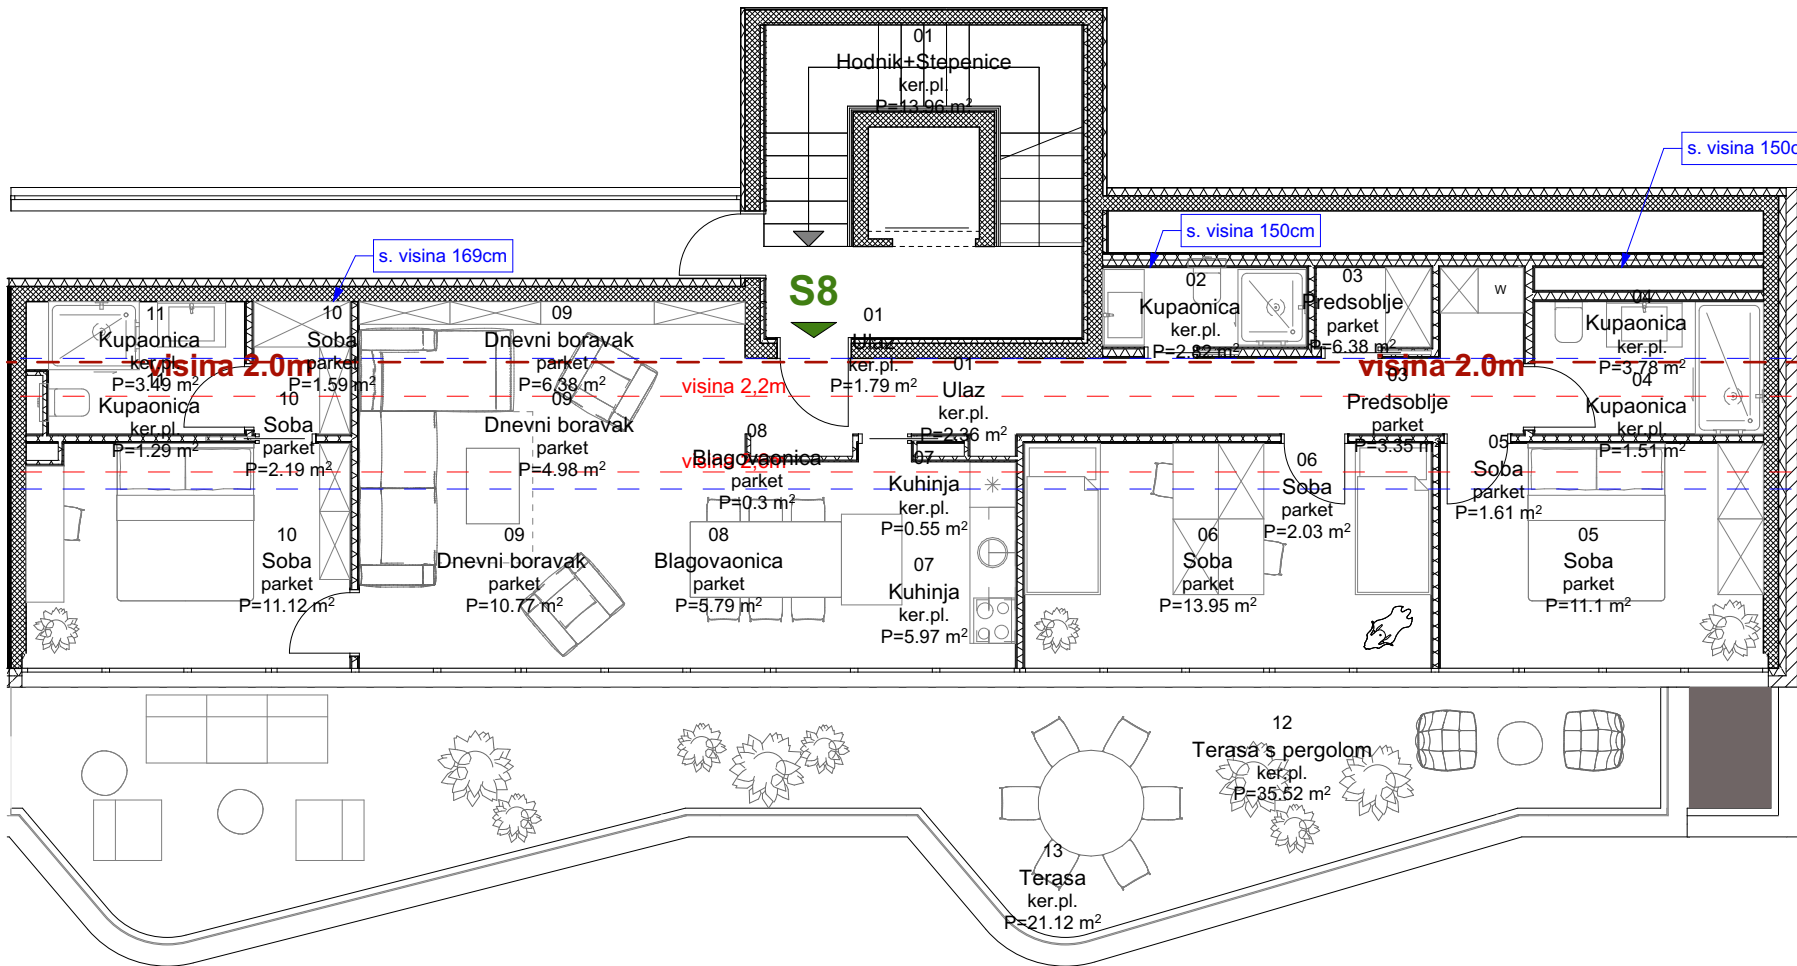

DUBROVNIK
GRADNJA

B - S8

Etaža
+3 Potkrovlje

Orijentacija
jugozapad

Broj soba
3

Investitor
Dubrovnik gradnja d.o.o.
dubrovnik.gradnja1@gmail.com
+385 98 239 071

Priprema za web
Office O d.o.o.
Vlaho Alamat d.i.a.
office.o.sovic@gmail.com
+38591 750 1414

Autor glavnog projekta
Vlaho Alamat dia.

